

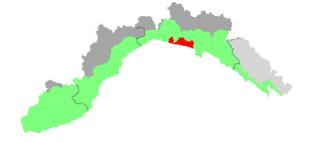


LEGENDA

- VE01 ——— Traccia sezione idraulica
- CA01 ● Ubicazione verifica idraulica puntuale
-  Tratto indagato con studio monodimensionale
-  Tratto indagato con studio bidimensionale
Studio idraulico di dettaglio del Rio Lagaccio
-  Alveo
-  Limite del Piano di bacino

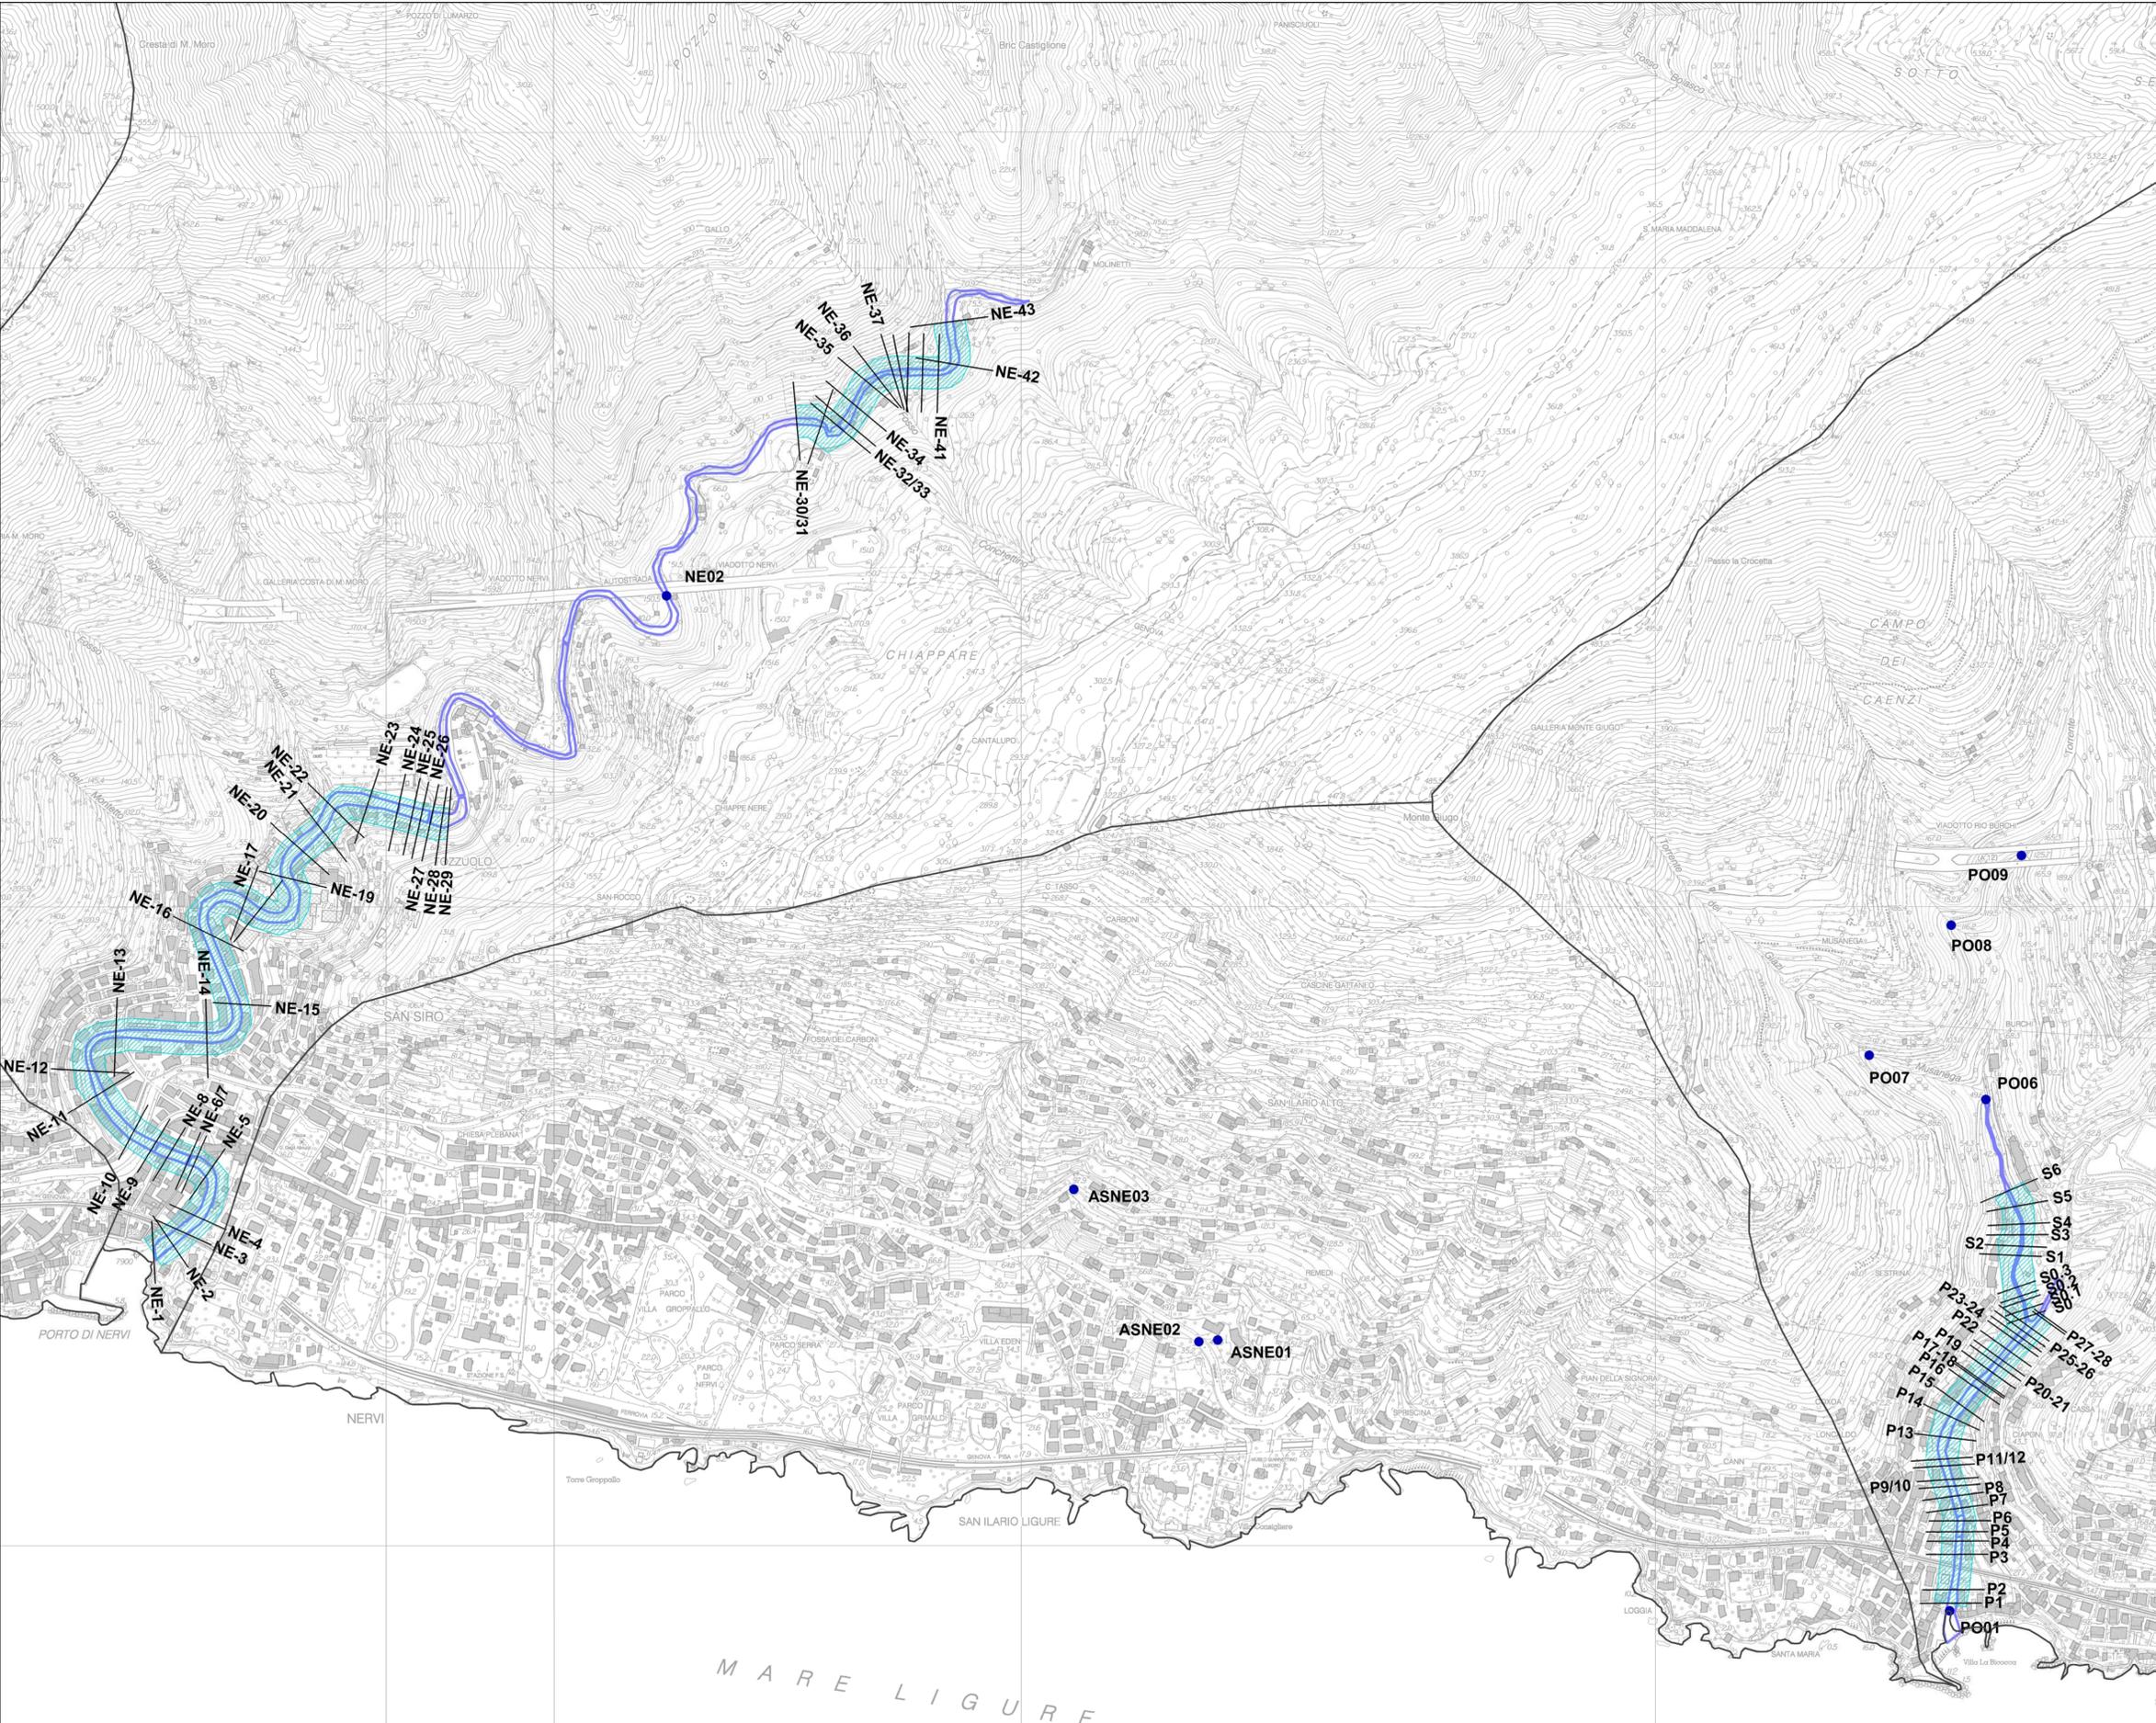

PIANO DI BACINO STRALCIO PER LA TUTELA DAL RISCHIO IDROGEOLOGICO
AMBITO 14

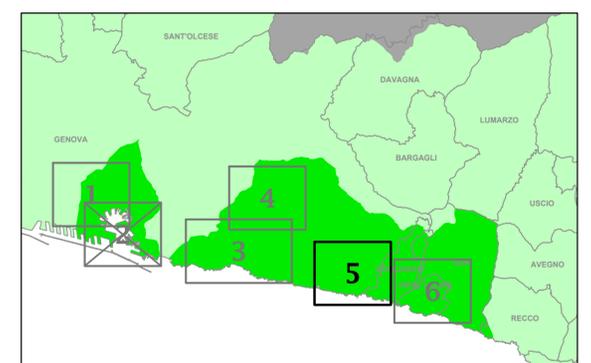

CARTA DELLE TRACCE DELLE SEZIONI IDRAULICHE E DEI TRATTI INDAGATI

PRIMA APPROVAZIONE DEL PIANO	Delibera del Consiglio Provinciale n. 59 del 17/12/2003	SCALA	TAVOLA
ULTIMA MODIFICA DELL'ELABORATO	Decreto del Segretario Generale n. 18 del 20/03/2023	1:5.000	4 di 5
ENTRATA IN VIGORE	pubblicazione sul BURL n. 18 del 03/05/2023 - parte II		