

Provincia di Genova



Comune di Rapallo

ORDINE DEGLI INGEGNERI DELLA PROV. DI BOLZANO  
**Dr. Ing. WALTER GOSTNER**  
 Nr. 119  
 INGEGNERHAMMER DER PROVINZ BOZEN

---


**Progetto esecutivo**

committente: Comune di Rapallo, Ripartizione III, Servizi Tecnici  
 Piazza delle Nazioni, 4 - 16085 Rapallo


progetto: Lavori di realizzazione di un nuovo ponte mobile sul torrente Boate  
 Piena con Tr = 500 anni: Tiranti d'acqua in seguito alla realizzazione del nuovo ponte in piazza Cile


disegnato: msp 19.02.2009	modificato: a pex 27.04.2009	scala: Arese	elaborato n.:
controllato: wbg 19.02.2009	b		1:2000
	c		4.4

area: nr.progetto 06-176 T:\PROJETTE\2006\06\_176\_Suaccen\_rapallo\ausfdgn\4\_1-4\_8\_gartirenze\mtr\_02.dgn



Prof. Geol. Pierluigi Brandolini








LUCIANO MAGGI ARCHITETTO  
 SPECIALIZZATO IN ARCHITETTURA DEL PAESAGGIO





Velocità di scorrimento [m/s]

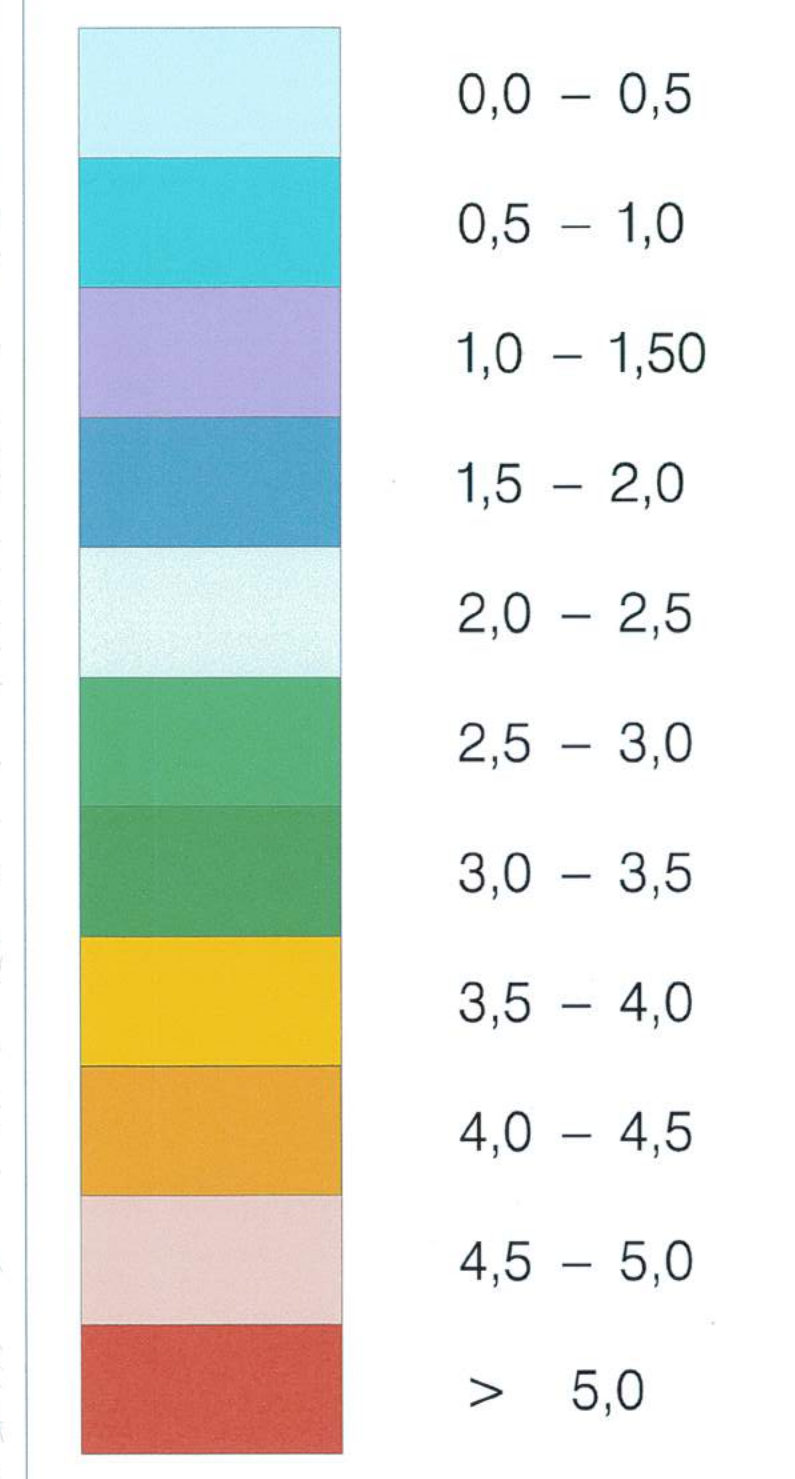

Provincia di Genova

Comune di Rapallo

**Progetto esecutivo**

committente: Comune di Rapallo, Ripartizione III, Servizi Tecnici  
Piazza delle Nazioni, 4 - 16085 Rapallo

progetto: Lavori di realizzazione di un nuovo ponte mobile sul torrente Boate  
Piena con Tr = 500 anni: Velocità di scorrimento in seguito alla  
realizzazione del nuovo ponte in piazza Cile

disegnato	msp 19.02.2009	a	pep 27.04.2009	Aree	scala	elaborato n.
coordinato	b				1:2000	4.5
wag	19.02.2009	c				
area	nr.progetto	T:\PROJETTE\2006\06_176_Brucken_rapallo\auf\dgn\4.1-4.6_gefahrenzonen_mod_02.dgn				

Prof. Geol. Pierluigi Brandolini

LUCIANO MAGGI ARCHITETTO  
SPECIALIZZATO IN ARCHITETTURA DEL PAESAGGIO