


FASCE DI INONDABILITA'	NORME DI ATTUAZIONE
FASCIA A	Art. 15, comma 2
FASCIA A*	Art. 15, comma 4 bis
FASCIA B	Art. 15, comma 3
FASCIA B - AMBITO B0	Art. 15, comma 3 bis
FASCIA B - AMBITO BB	Art. 15, comma 3 bis
FASCIA B* (Aree storicamente inondate in tratti non indagati o con indagini non sufficienti)	Art. 15, comma 4 bis
FASCIA C	Art. 15, comma 4
FASCIA C (Aree storicamente inondate in tratti indagati)	Art. 15, comma 4
FASCIA C (Aree ex inondabili)	Art. 15, comma 4
ALVEO a cielo aperto tombinato	Art. 13
FASCIA DI RIASETTO FLUVIALE	Art. 14 Art. 14, comma 4
CRITICITA' IDRAULICHE PUNTUALI:	
Manufatto o copertura non verificata per T = 50 anni	
Manufatto o copertura non verificata per T = 200 anni	
Manufatto o copertura non verificata per T = 500 anni	
Tracciato scolmatore a progetto	
Proiezione dei viadotti	
Limite del bacino	

REGIONE LIGURIA
 Bacini Regionali Liguri

 Autorità di Bacino Distrettuale dell'Appennino Settenzionale

PIANO DI BACINO STRALCIO PER L'ASSETTO IDROGEOLOGICO
AMBITO 16 - ENTELLA

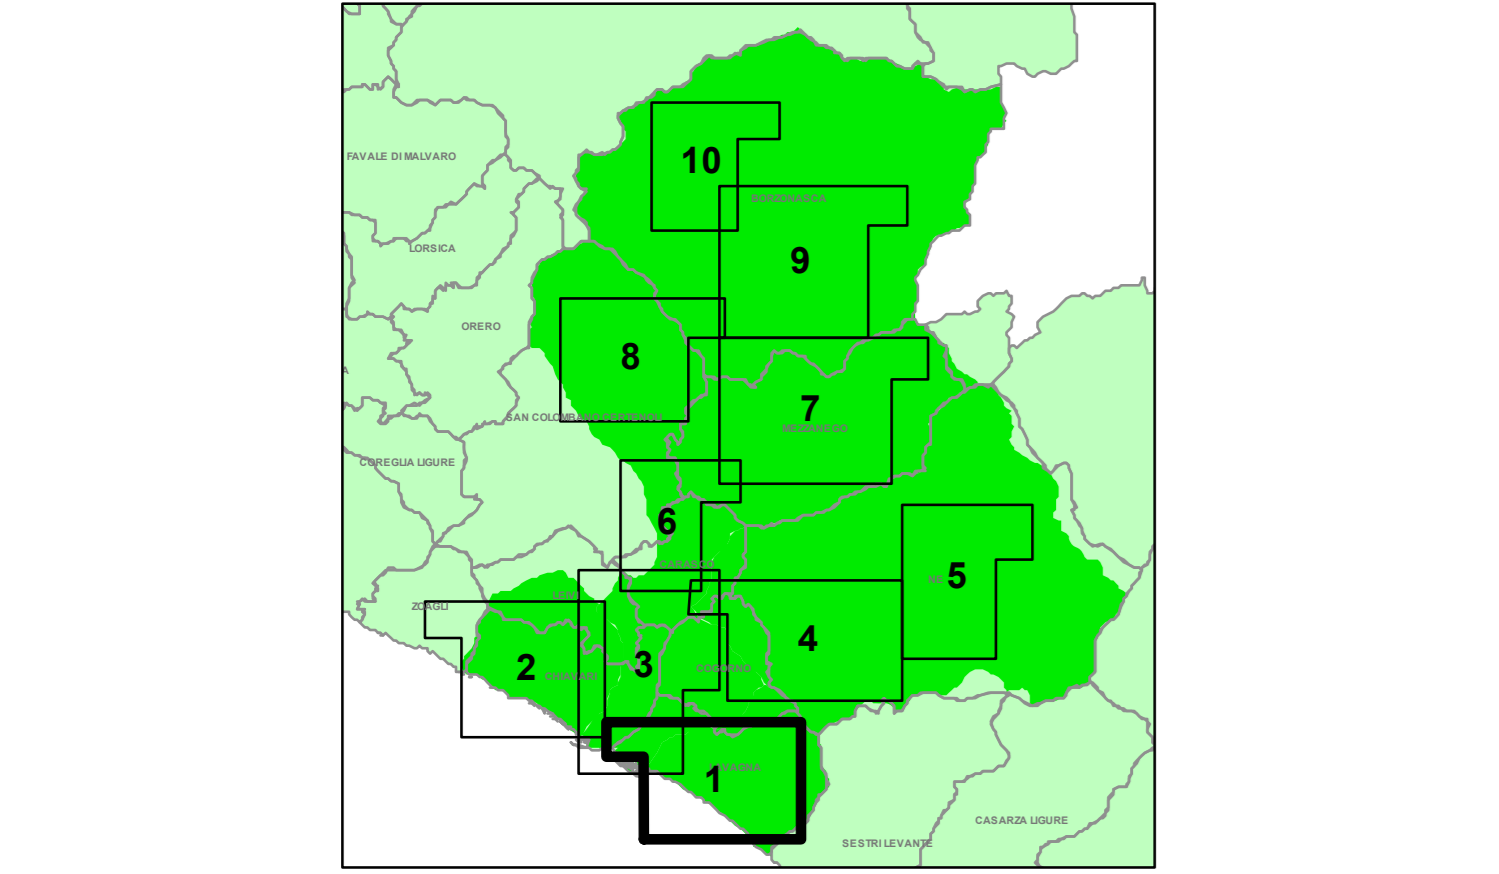

CARTA DELLE FASCE DI INONDABILITA' E DEGLI AMBITI NORMATIVI

PRIMA APPROVAZIONE	Delibera del Consiglio Provinciale n. 3 del 28/01/2003	SCALA	TAVOLA
ULTIMA MODIFICA DELL'ELABORATO	Decreto del Segretario Generale n. 91 del 28/10/2021	1:5.000	1 di 10
ENTRATA IN VIGORE	Publicazione sul BURL n. 47 del 24/11/2021 - parte II		