



LEGENDA

- A5 ubicazione e codice intervento
- INTERVENTI STRUTTURALI**
- INTERVENTI DI CARATTERE IDRAULICO**
- DEMOLIZIONE O DELOCALIZZAZIONE
- OPERE DI intercettazione DEL TRASPORTO SOLIDO
- ▬▬▬ OPERE DI DIFESA SPONDALE E ARGINATURA
- ADEGUAMENTO SEZIONI D'ALVEO
- ⌋ RIFACIMENTO PONTI E TOBINATURE
- ⌋ SCOLMATORE
- ▬▬▬ INTERVENTI SULLE ASTE TORRENTIZIE
- INTERVENTI SUL VERSANTE**
- **CONSOLIDAMENTI:** a) opere speciali di consolidamento
b) opere di consolidamento in cemento armato
- ▼ DISGAGGI, RETI ARMATE E PARAMASSI
- INTERVENTI DI INGEGNERIA NATURALISTICA
- RIMODELLAMENTO DI PORZIONI DI PENDIO
- ◇ OPERE DI REGIMAZIONE DELLE ACQUE SUPERFICIALI
- △ MANUTENZIONE OPERE IDRAULICHE
- ▽ OPERE DI DIFESA E CONSOLIDAMENTO CON GABBIONI E SCOGLIERE
- INTERVENTI NON STRUTTURALI**
- 🌳 INTERVENTI DI RICOSTITUZIONE O MIGLIORAMENTO DELLA COPERTURA VEGETAZIONALE (piantumazione di alberi e/o arbusti)
- ALTRE SIMBOLOGIE**
- Ⓜ MONITORAGGI ED APPROFONDIMENTI
- * INTERVENTI LOCALI NON STRUTTURALI DI PREVENZIONE (O DI PROTEZIONE CIVILE)
- * APPROFONDIMENTI IDRAULICI
- RS TRATTO DI TORRENTE OVE SONO PREVISTI INTERVENTI DI RIASSETTO FLUVIALE (Protocollo di intesa)
- EE STUDIO IDRAULICO DI DETTAGLIO CON ANNESSA PROGETTAZIONE PRELIMINARE DEGLI INTERVENTI DI ADEGUAMENTO IDRAULICO DEL TRATTO TERMINALE DEL FIUME ENTELLA NEI COMUNI DI CARASCO, COGORNO, CHIAVARI E LAVAGNA (DSU 135)
- LIMITI DI BACINO

Nota alla carta:
La presente carta riporta l'ubicazione degli interventi descritti nel Piano; sebbene per alcuni di essi sia data una descrizione della tipologia si rimanda comunque al Piano degli Interventi.

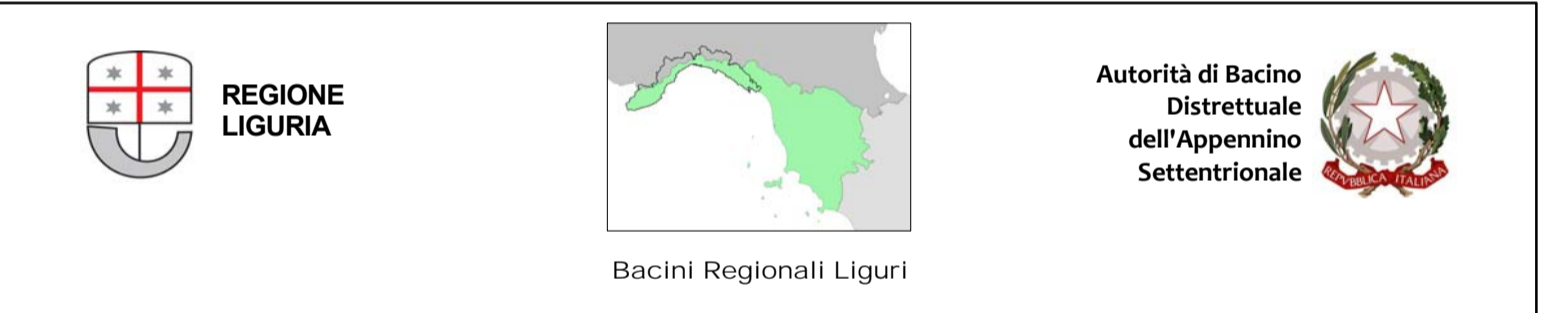

**PIANO DI BACINO STRALCIO PER L'ASSETTO IDROGEOLOGICO
AMBITO 16 - ENTELLA**

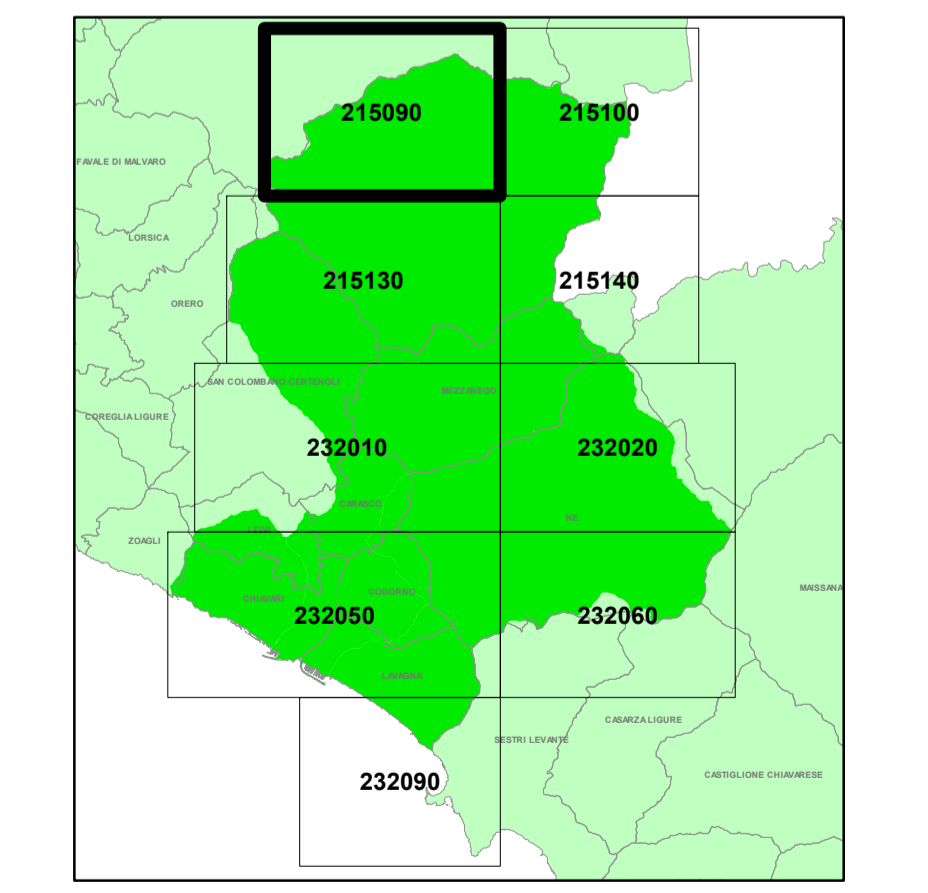

CARTA DEGLI INTERVENTI

PRIMA APPROVAZIONE	Delibera del Consiglio Provinciale n. 3 del 29/01/2003	SCALA	TAVOLA
ULTIMA MODIFICA DELL'ELABORATO	Decreto del Segretario Generale n. 91 del 28/10/2021	1:10.000	215090
ENTRATA IN VIGORE	Publicazione sul BURL n. 47 del 24/11/2021 - parte II		