


LEGENDA

- G4 Studio e bonifica di frana
- ex-MIN Studio e bonifica ex miniera di Libiola
- T Incentivi per sistemazione muri a secco e corrvazione acque superficiali
- M1 Stazione di monitoraggio di Rio Secco
- G5 - Misurazione del sedimento asportato durantela pulizia dell'alveo, periodico rilievo topografico e analisi granulometrica
- i13 Intervento strutturale sul corso d'acqua
- Adeguamento sezione ponte
- Opere di arginatura
- Riprofilatura
- Realizzazione di briglie
- Demolizione
- Misure di Protezione Civile



PROVINCIA DI GENOVA

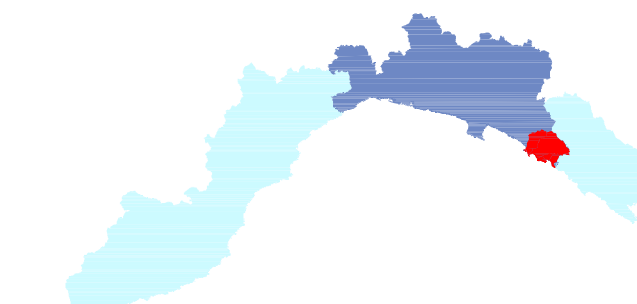

PIANO DI BACINO
 AMBITO 17 – TORRENTE GROMOLO

Piano stralcio per la tutela dal rischio idrogeologico di cui all'art. 1, comma 1 del D.L. 11/06/1998 n. 180 convertito in legge 03/08/1998 n.267 e s.m.i.

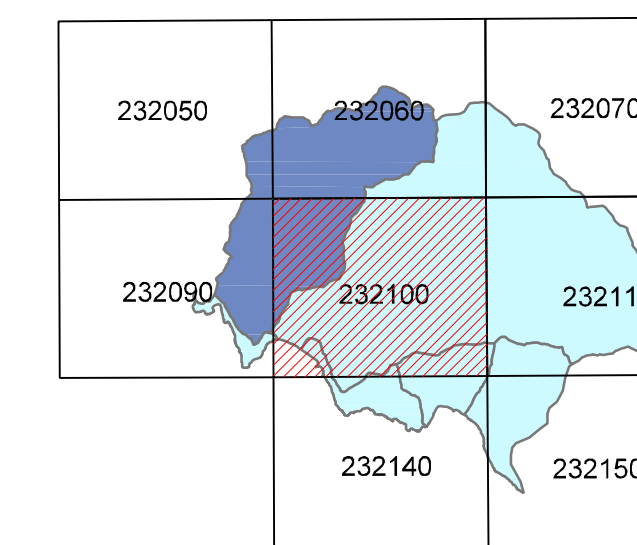


TAVOLA N.16

CARTA DEGLI INTERVENTI
 scala 1:10.000



Approvato con D.C.P. n. 68 del 12-12-2002

Elaborato	Verificato	Verificato	Regolarita' tecnica	Data	Rev.
Dott. Geol. Alessandro Tomasselli Dott. Paolo Spolano	Dott. Geol. Aurelio GIUFFRÈ	Dott. Maria TRAVERSO	Dott. Geol. Mauro LOMBARDI	12-12-2002	0