


- ### LEGENDA
- 5 ubicazione e codice intervento
 - ★ INTERVENTI DI CARATTERE IDRAULICO
 - ⊗ DEMOLIZIONI
 - OPERE DI INTERCETTAZIONE DEL TRASPORTO SOLIDO
 - || OPERE DI DIFESA SPONDALE E ARGINATURA
 - ⊕ ADEGUAMENTO ALVEO
 - ⊗ RIFACIMENTO PONTI E TOMBINATURE
 - ⊗ INTERVENTI SULLE ASTE TORRENTIZIE
 - ⊗ SCOLMATORE
 - ★ INTERVENTI SUL VERSANTE
 - ⊗ CONSOLIDAMENTI: a) opere speciali di consolidamento
b) opere di consolidamento in cemento armato
 - ▽ DISGAGGI, RETI ARMATE E PARAMASSI
 - INTERVENTI DI INGEGNERIA NATURALISTICA
 - RIMODELLAMENTO DI PORZIONI DI PENDIO
 - ◇ OPERE DI REGIMAZIONE DELLE ACQUE SUPERFICIALI
 - △ MANUTENZIONE OPERE IDRAULICHE
 - ▽ OPERE DI DIFESA E CONSOLIDAMENTO CON GABBIONI E SCOGLIERE
 - INTERVENTI DI CARATTERE VEGETAZIONALE
 - ⊗ INTERVENTI DI RICOSTITUZIONE O MIGLIORAMENTO DELLA COPERTURA VEGETAZIONALE (piantumazione di alberi e/o arbusti)
 - ⊗ INTERVENTI DI CARATTERE SELVICOLTURALE (taglio fitosanitario, diradamento selettivo, ecc.)
 - ▨ INTERVENTI DI ASSESTAMENTO FORESTALE
 - ▨ SISTEMAZIONE ZONE EROSE IN QUOTA
 - ▨ MIGLIORAMENTO E RIPRISTINO ZONE EROSE IN QUOTA
 - ALTRE SIMBOLOGIE
 - ⊗ MONITORAGGI ED APPROFONDIMENTI
 - LIMITI DI BACINO

Nota alla carta:
La presente carta riporta l'ubicazione degli interventi descritti nel Piano; sebbene per alcuni di essi sia data una descrizione della tipologia si rimanda comunque al Piano degli Interventi.

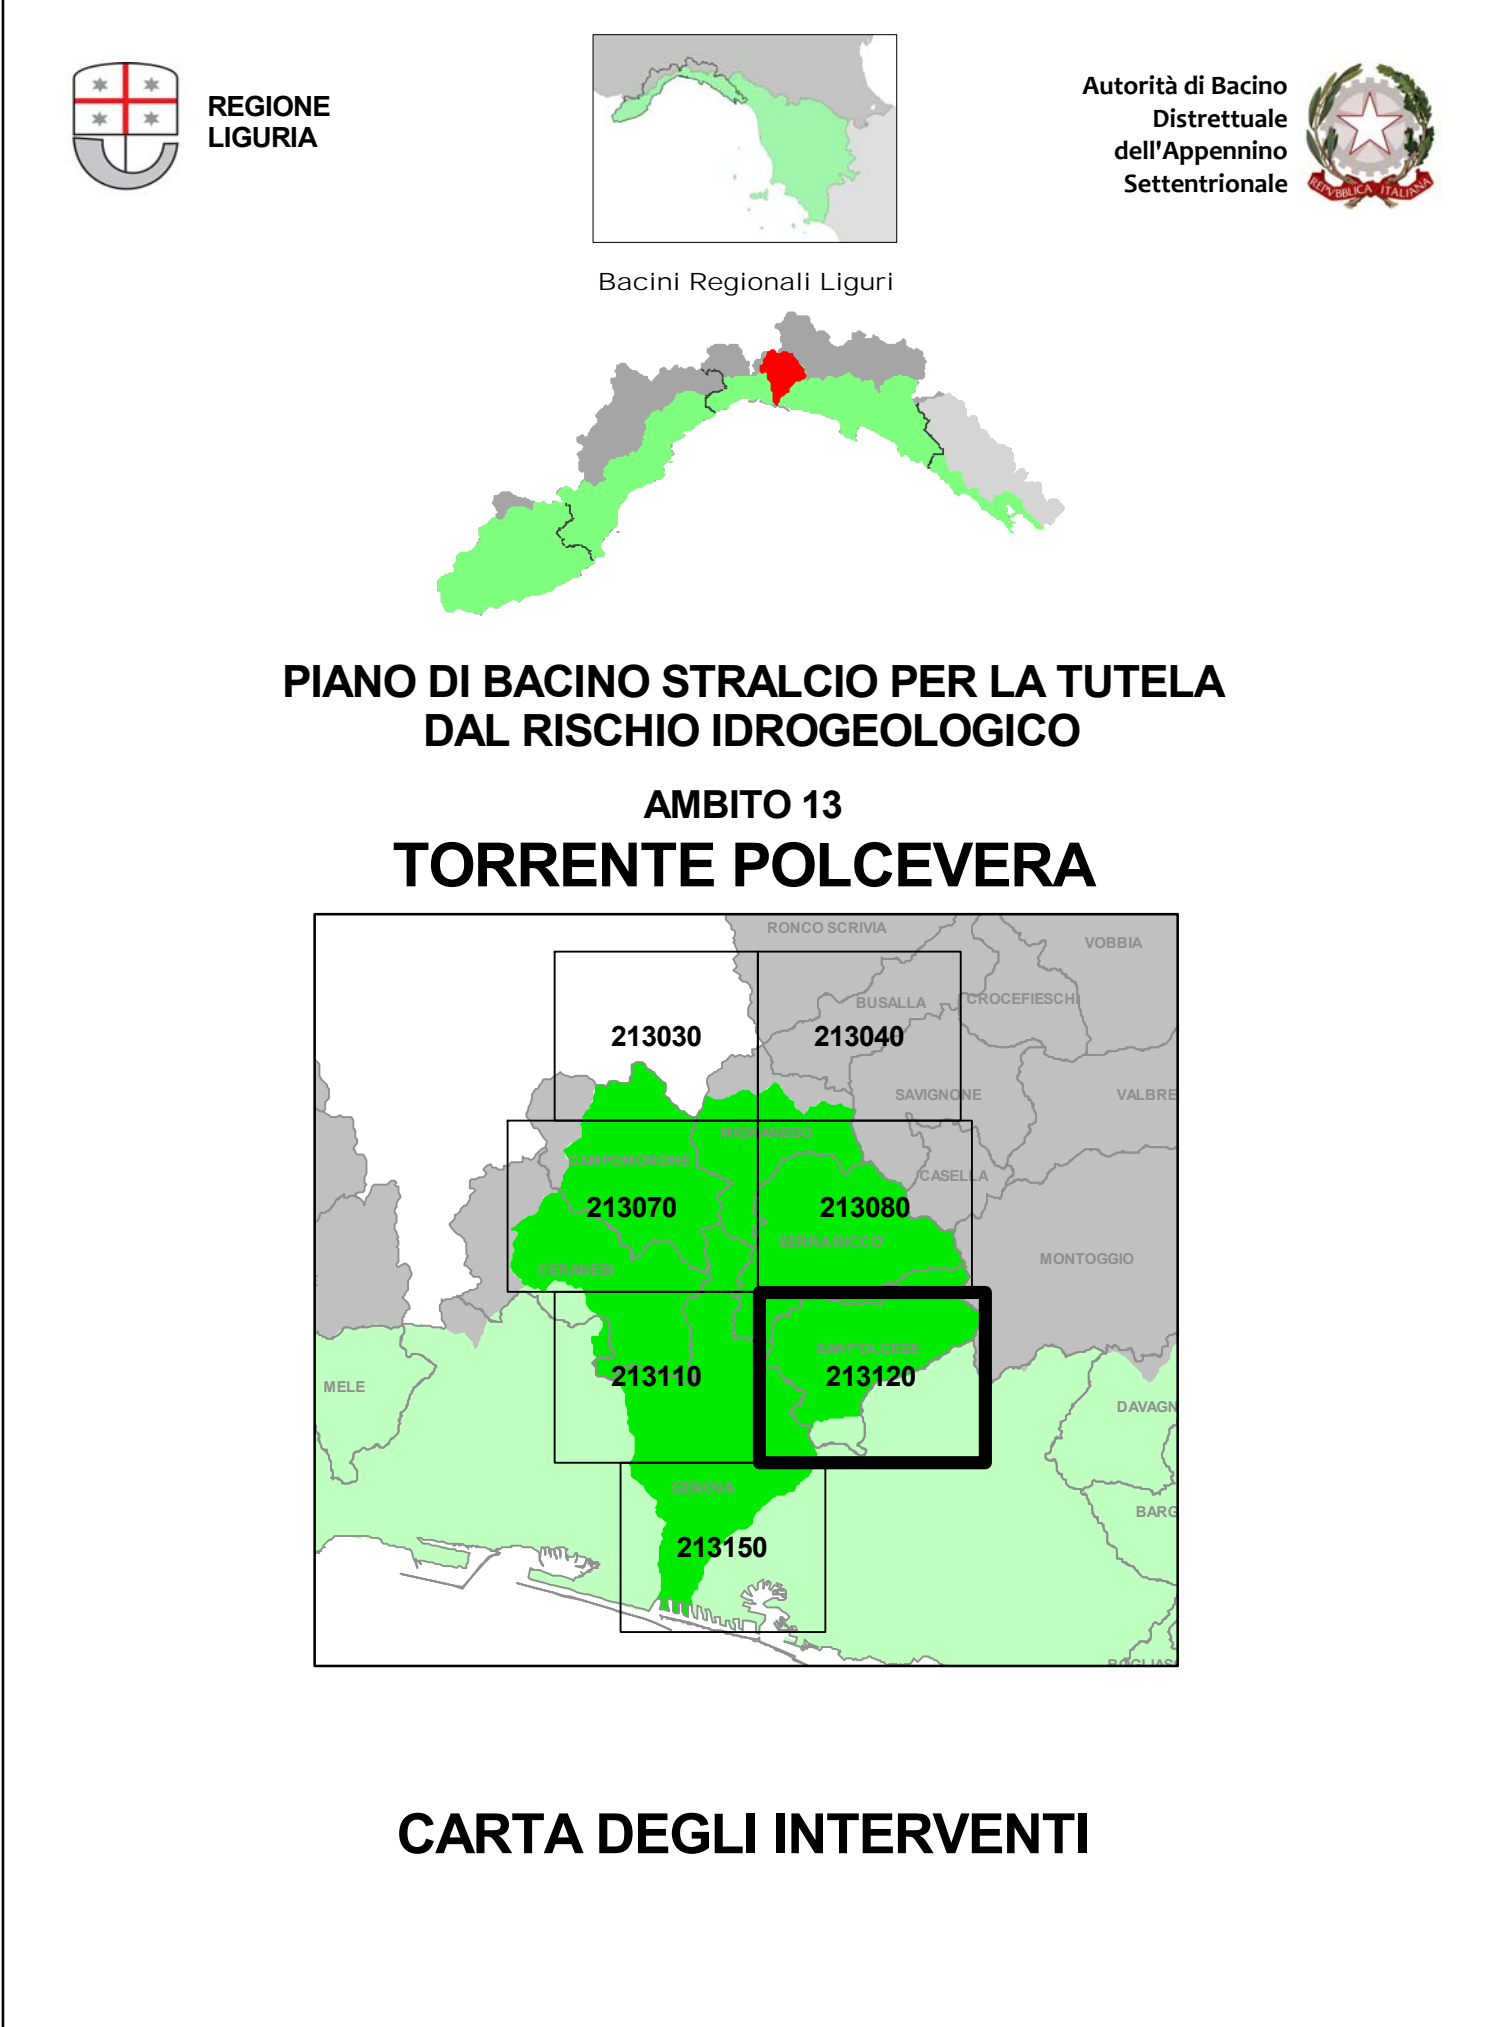

PRIMA APPROVAZIONE DEL PIANO	Delibera del Consiglio Provinciale n. 14 del 02/04/2003	SCALA	TAVOLA
ULTIMA MODIFICA DELL'ELABORATO	Decreto del Segretario Generale n. 29 del 06/04/2023	1:10.000	213120
ENTRATA IN VIGORE	pubblicazione sul BURL n. 18 del 03/05/2023		