

ALLEGATO 1°

DESCRIZIONE DEI CONFINI

COMUNE DI PROPATA .===

Su conforme attestazioni del Messo il sottoscritto attesta e certifica che il present atto è stato pubblicato all'albo pretorio di questo Comune dal 19 Marzo al 17 Giugno 1952 , senza opposizioni .=

PROPATA , li 18 Giugno 1952 .=

IL SINDACO
(F.to Poggio)

=====

COMUNE DI PROPATA .===

Il Sindaco certifica che dal giorno 29 Luglio a tutto il giorno 12 Agosto 1952, rimase affisso all'albo pretorio di questo Comune il progetto relativo al vin_colo idrogeologico in questo comun. stesso, approvato con deliberazione della Giunta Comunale in data 14/7/1952 , n°13922 e contro di esso non vennero presen_ tati reclami di sorta .=

PROPATA , li 29 Agosto 1952 .=

IL SINDACO
(F.to G.Poggio)

**Descrizione dei Confini delle zone vincolate e determinazione
dei terreni inclusi nelle sottozone esenti da vincolo.**

Il territorio del Comune di PROPATA
sottoposto a vincolo per scopi idro-geologici, in applicazione dell'art. I della Legge 30 dicembre 1923,
N.° 3267, è stato diviso in N.° UNA ZONE DI VINCOLO denominate come segue:

ZONA I. M. Pio di Brignola - M. Canevaro - Capriolo Propata -
Bavastrelli - Caffazzone

Entro il perimetro delle suddette zone sono state delimitate N. UNA SOTTOZONE di
terreni esenti da vincolo, dei quali ultimi si dà in seguito la esatta denominazione.

Le zone vincolate sono state indicate sulla carta dell' I. G. M. in iscala I : 25.000 (Allegato 2.)
avvertendo che la carta stessa costituisce la prova del vincolo unitamente alla descrizione e agli even-
tuali dettagli riportati su disegni allegati.

ZONA I. (Unica)

DENOMINAZIONE M. Pio di Brigneto - M. Canavero - Caprile Propata -
Bavastrelli - Caltanera . =

DESCRIZIONE DEI CONFINI

NORD - La linea di confine interprovinciale Genova - Alessandria dal limite intercomunale tra i comuni di Fascia - Propata (M. Pio di Brigneto) al M. Antola . =

OVEST - La linea di confine intercomunale fra i comuni di Valbrevenna - Propata, dal M. Antola al limite intercomunale fra i comuni di Valbrevenna - Torrighia - Propata (M. Duso) . =


SUD - La linea di confine intercomunale fra i comuni di Torrighia - Propata dal limite intercomunale fra i comuni di Valbrevenna - Propata - Torrighia (M. Duso) al limite intercomunale fra i comuni di Torrighia - Rondanino - Propata (M. Drago) . =

EST - La linea di confine intercomunale fra i comuni di Propata - Rondanino dal limite intercomunale tra i comuni Torrighia - Propata - Rondanino (M. Drago) sino a che la stessa non raggiunge il limite intercomunale tra i comuni di Fascia - Propata - Rondanino e quindi il limite intercomunale fra i comuni di Fascia - Propata sino a che lo stesso non raggiunge la linea di confine interprovinciale Genova - Alessandria (M. Pio di Brigneto) ove si chiude la zona . =

SOTTOZONA UNICA di terreni esenti da vincolo.

DENOMINAZIONE PROPATA

Descrizione sommaria dei terreni della Sottozona	Numeri particellari della mappa catastale relativi ai terreni compresi nella sottozona o descrizione dei confini della stessa
Case di abitazione e terreni seminativi arborati, prati e pascoli nudi ed arborati. =	<u>OVVEST</u> - Il corso del torrente Brigneto dal punto in cui é attraversato dalla strada comunale Propata - Paveselli sino a che lo stesso lambisce la strada comunale Propata-Caprile. =
	<u>MORO</u> - Il sentiero che dal punto ora detto unisce la strada comunale Propata - Caprile alla strada comunale Propata - q.1074 indi quest'ultima sino a che la stessa non incontra la strada comunale Cà dei Molini-Cagna - M. di Brigneto. =
	<u>EST</u> - La strada mulattiera Cà dei Molini-Cagna - M. del Brigneto, dal bivio per Propata sino all'incontro della strada mulattiera che, proveniente da Cagna, dopo aver toccato q. 991, porta a Propata. =
	<u>SUD</u> - Dal punto d'incontro della strada mulattiera Cà dei Molini - Cagna - M. del Brigneto con la strada comunale che, dopo aver toccato q. 991, porta a Propata, la strada ora detta sino all'incontro del rio che esiste a sud dell'abitato di Propata, indi quest'ultimo sino alla sua confluenza nel torrente del Brigneto ove si chiude la sottozona. =

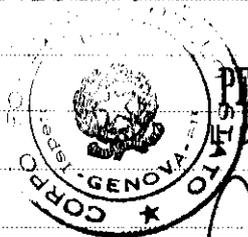

PER COPIA CONFORME

UFFICIO DELL'ISPettorato RIPARTIMENTALE

(Banti *dr.* Giuseppe)

ALLEGATO 2°

PLANIMETRIA

al 25000 delle zone da vincolarsi

COMUNE DI PROPATA

=====

PROVINCIA DI GENOVA

Il Sindaco certifica che dal giorno 29 Luglio a tutto il giorno 21 Agosto 1952, rimase affisso all'albo pretorio di questo comune il progetto di vincolo idrogeologico in questo comune stesso, approvato con deliberazione della Giunta Camerale in data 14/7/1952 e contro di esso non vennero presentati reclami .=
Propata , li 29 agosto 1952 .=

IL SINDACO
(F.to G.Poggio)


COMUNE DI PROPATA

=====

PROVINCIA DI GENOVA

Su conforme relazione del Messo il sottoscritto certifica che il presente atto é stato pubblicato all'albo pretorio di questo comune dal 19 Marzo al 17 giugno 1952 , senza opposizioni .=
Propata , li 18 Giugno 1952 .=


IL SINDACO
(F.to G.Poggio)

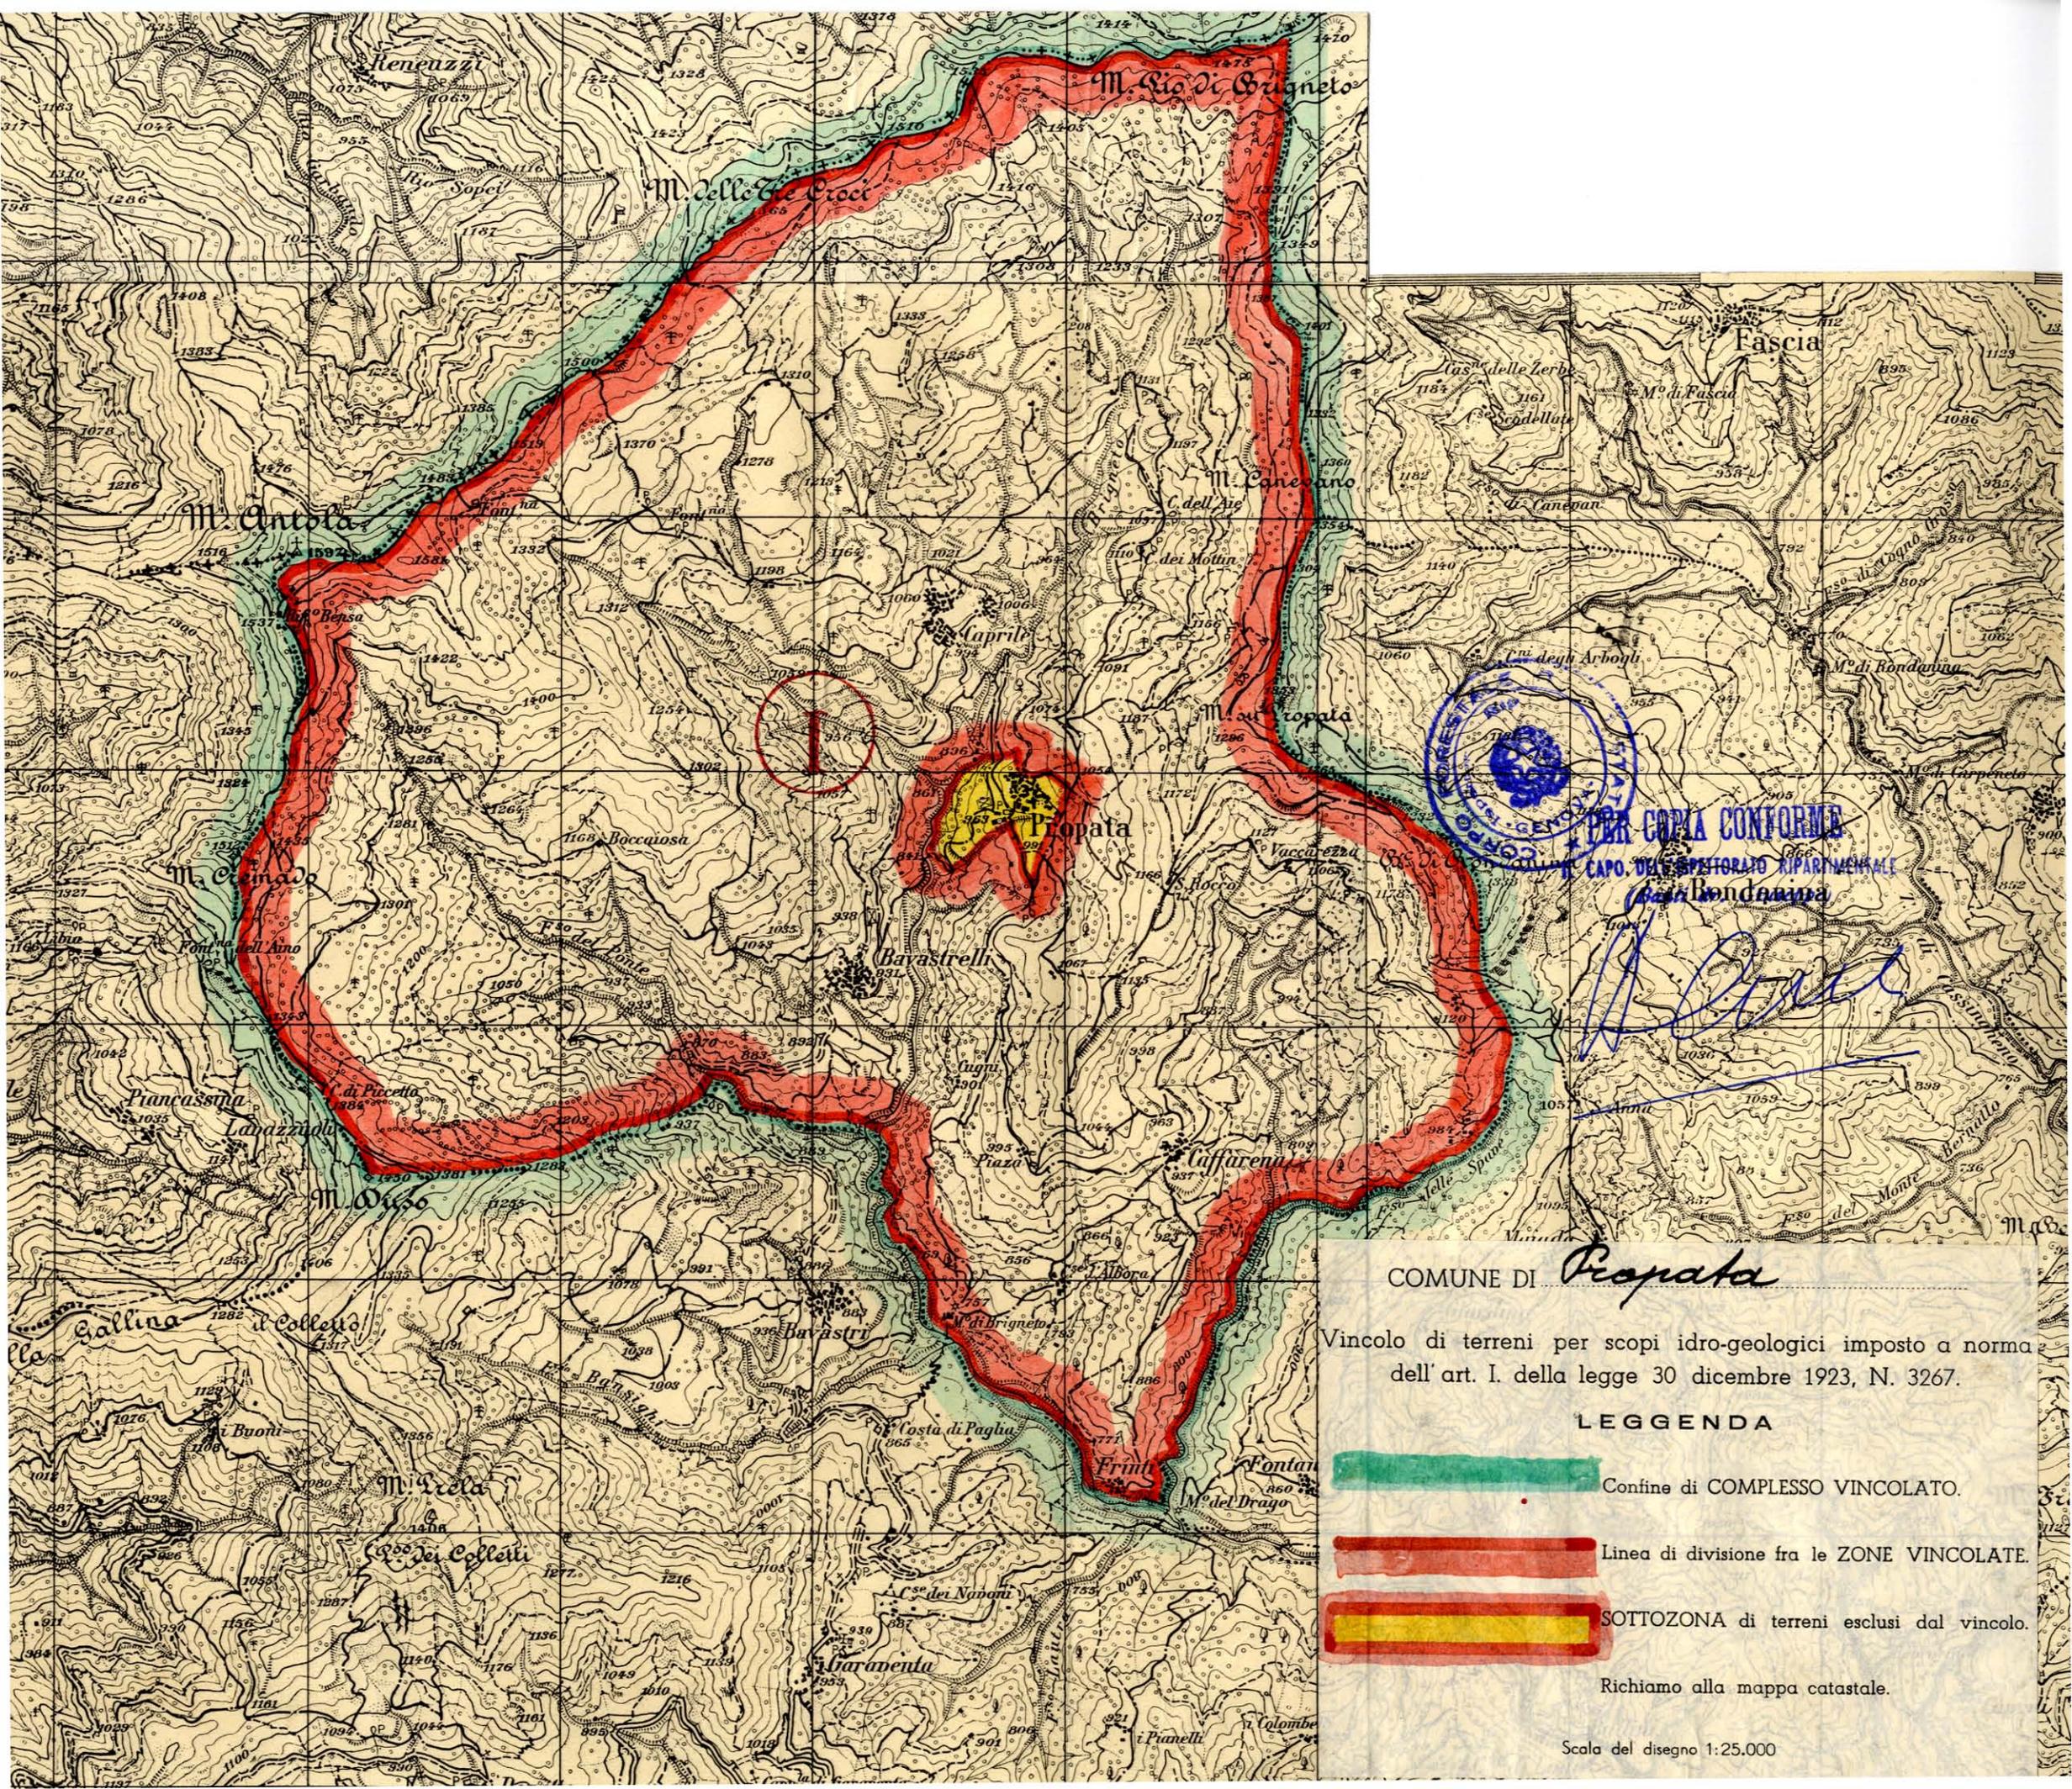

COMUNE DI *Rapata*

Vincolo di terreni per scopi idro-geologici imposto a norma dell'art. I. della legge 30 dicembre 1923, N. 3267.

LEGGENDA

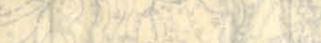-  Confine di COMPLESSO VINCOLATO.
-  Linea di divisione fra le ZONE VINCOLATE.
-  SOTTOZONA di terreni esclusi dal vincolo.
-  Richiamo alla mappa catastale.

Scala del disegno 1:25.000

