




LEGENDA

| INTERVENTO | DESCRIZIONE | PRIORITA' | | NUMERAZIONE | |
|----------------------------------|-------------|--|------------|--|----|
| | | PRIMARIA | SECONDARIA | | |
| IDRAULICO-IDROLOGICO | IA | Adeguamento sezione d'alveo | (IA) | (IA) | IA |
| | IB | Sistemazione idraulica dell'alveo con "regolazione" dell'onda e degli argini | (IB) | (IB) | |
| | IC | Demolizione e ricostruzione ponti o allargamento della sezione idraulica | (IC) | (IC) | |
| | ID | Adeguamento idraulico passaggi carrabili e vasche raccolta materiale | (ID) | (ID) | |
| | IE | Opere di regolazione dell'onda d'acqua | (IE) | (IE) | |
| | | Deposito materiali foidi | | | |
| | Idrometri | 5-IA | | simbolo identificativo interventi: tratto torr.Nervia - tipo di intervento | |
| | Piuvimetri | | | | |
| FORESTALE GEOLOGICO | OP | Opere di sistemazione di dissestatori geologici | (OP) | (OP) | |
| | IF | Interventi forestali di recupero ambientale orribi fluviali | (IF) | (IF) | |
| | FA | Rinaturalizzazione e messa in sicurezza alveo | (FA) | (FA) | |
| --- LIMITI DELL'AMBITO DI BACINO | | | | | |

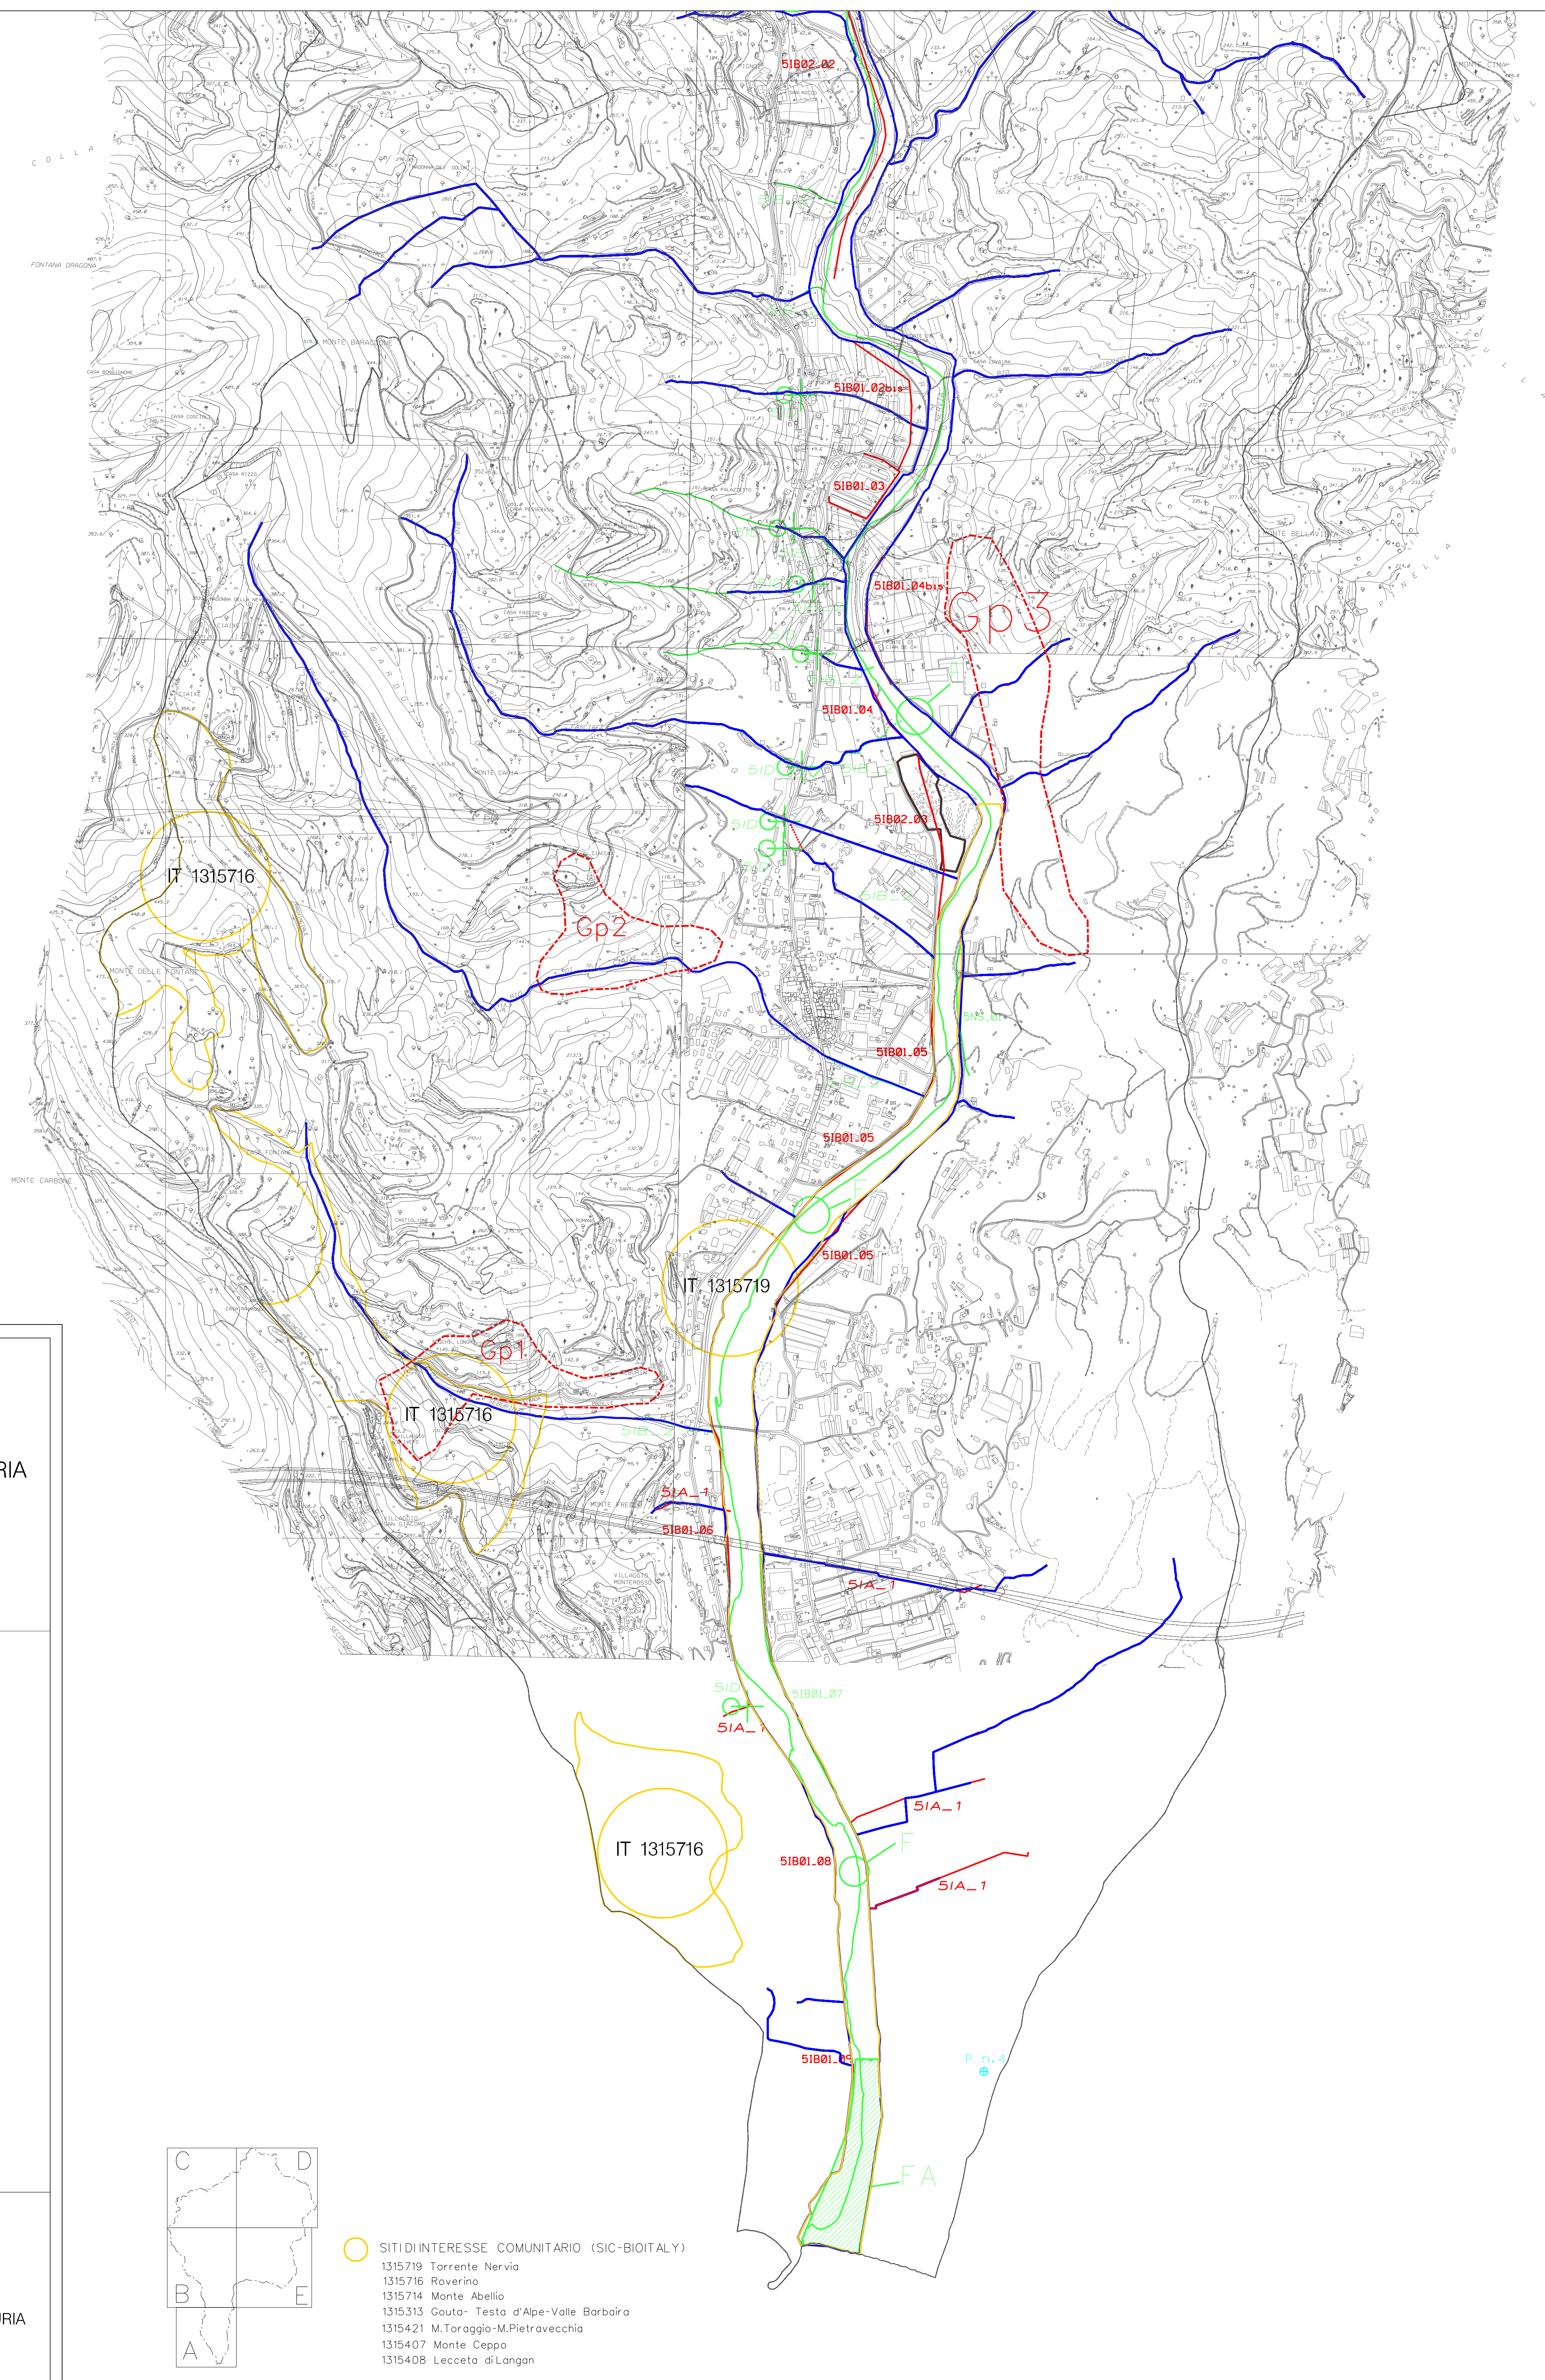

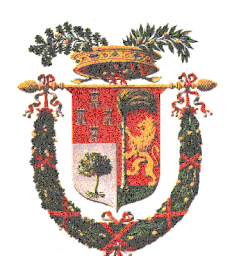


PROVINCIA DI IMPERIA

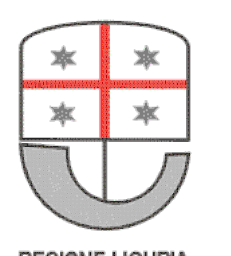

REGIONE LIGURIA

AUTORITA' DI BACINO DI RILIEVO REGIONALE

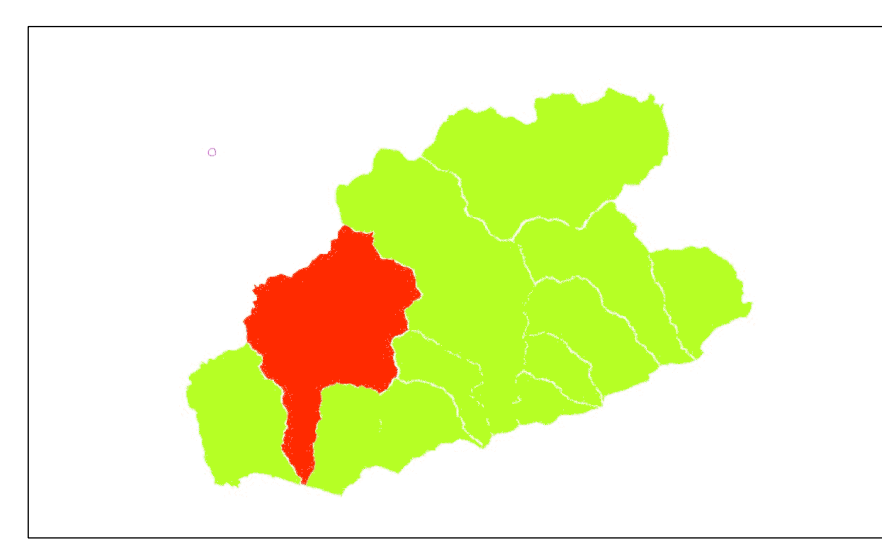


PIANO DI BACINO
DEL TORRENTE NERVIA
STRALCIO RIGUARDANTE LA DIFESA IDRAULICA E IDROGEOLOGICA
(AMBITO N.2 NERVIA)

CARTA DEGLI INTERVENTI

TAV. N.16 a

IMPERIA
APPROVATO CON D.C.P. n.87
IN DATA 15.10.2002
adeguamento a parere vincolante C.T.R.
approvato con D.C.P. n. 90 dell'18.02.04
e successive varianti non sostanziali
VARIANTE SOSTANZIALE APPROVATA con D.C.P. n.39
del 29.07.2011
VARIANTE SOSTANZIALE APPROVATA con D.C.P. n.87 del 18.12.2014

DAI TIPI DELLA REGIONE LIGURIA
scala 1 : 10.000

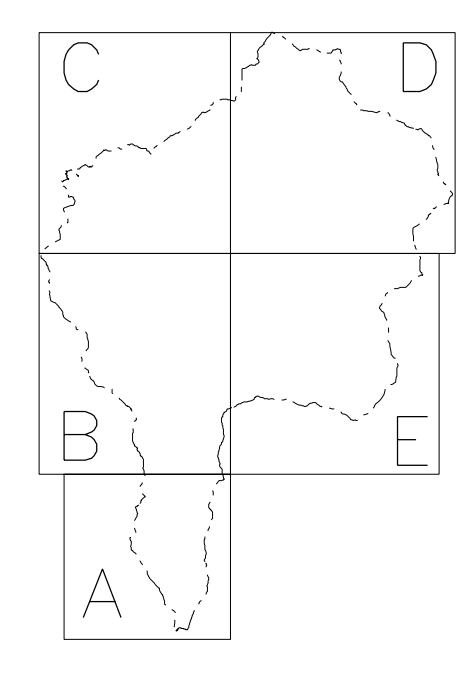

- SITIDIINTERESSE COMUNITARIO (SIC-BIOITALY)
- 1315719 Torrente Nervia
 - 1315716 Roverino
 - 1315714 Monte Abellio
 - 1315313 Gouta- Testa d'Alpe-Valle Barbaio
 - 1315421 M.Toroggio-M.Pietravecchia
 - 1315407 Monte Ceppo
 - 1315408 Lecceta di Langan