


LEGENDA

- Roccia affiorante e subaffiorante con coperture detritiche discontinue fino ad 1 m di spessore:**
- R - in buone condizioni e/o disposizione favorevole al pendio
 - Rs - in buone condizioni e/o disposizione sfavorevole al pendio
 - Rf - in scadenti condizioni di conservazione, alterata e/o particolarmente fratturata rispetto al pendio
- Coltri, coperture detritiche e depositi eluvio-colluviali:**
- dt - Coltri potenti superiori 3 m
 - dt1 - Coltri potenti superiori 3 m a granulometria fine
 - dt2 - Coltri potenti superiori 3 m a granulometria grossa e media
 - c - Coltre da 1 a 3 metri indifferenziata
 - cf - Coltre da 1 a 3 metri a granulometria fine
 - cg - Coltre da 1 a 3 metri a granulometria grossa e media
- Depositi alluvionali:**
- ams - Alluvioni mobili attuali a granulometria prevalentemente sabbioso-limosa
 - arg - Alluvioni terrazzate recenti a granulometria ghiaiosa
 - ars - Alluvioni terrazzate recenti a granulometria sabbioso-limosa, costipata
- Movimenti franosi:**
- attivi
 - quiescenti
 - stabilizzati
 - relitti/paleofrane
- Ciglio di frana attivo**
- Ciglio di frana quiescente**
- Conoidi detritici**
- Forme di erosione:**
- Rottura di pendio quiescente
 - Erosione concentrata di fondo
 - Erosione spondale
 - Ruscigliamento diffuso
 - Orlo di terrazzo fluviale
 - Orlo di terrazzo marino
- Erosione marina**
- Forme antropiche:**
- Fronte di cava
 - Cave abbandonate
 - De - Discariche attive
 - gr - Grossi riporti
 - sb - Sbancamenti
 - Limite del piano di bacino

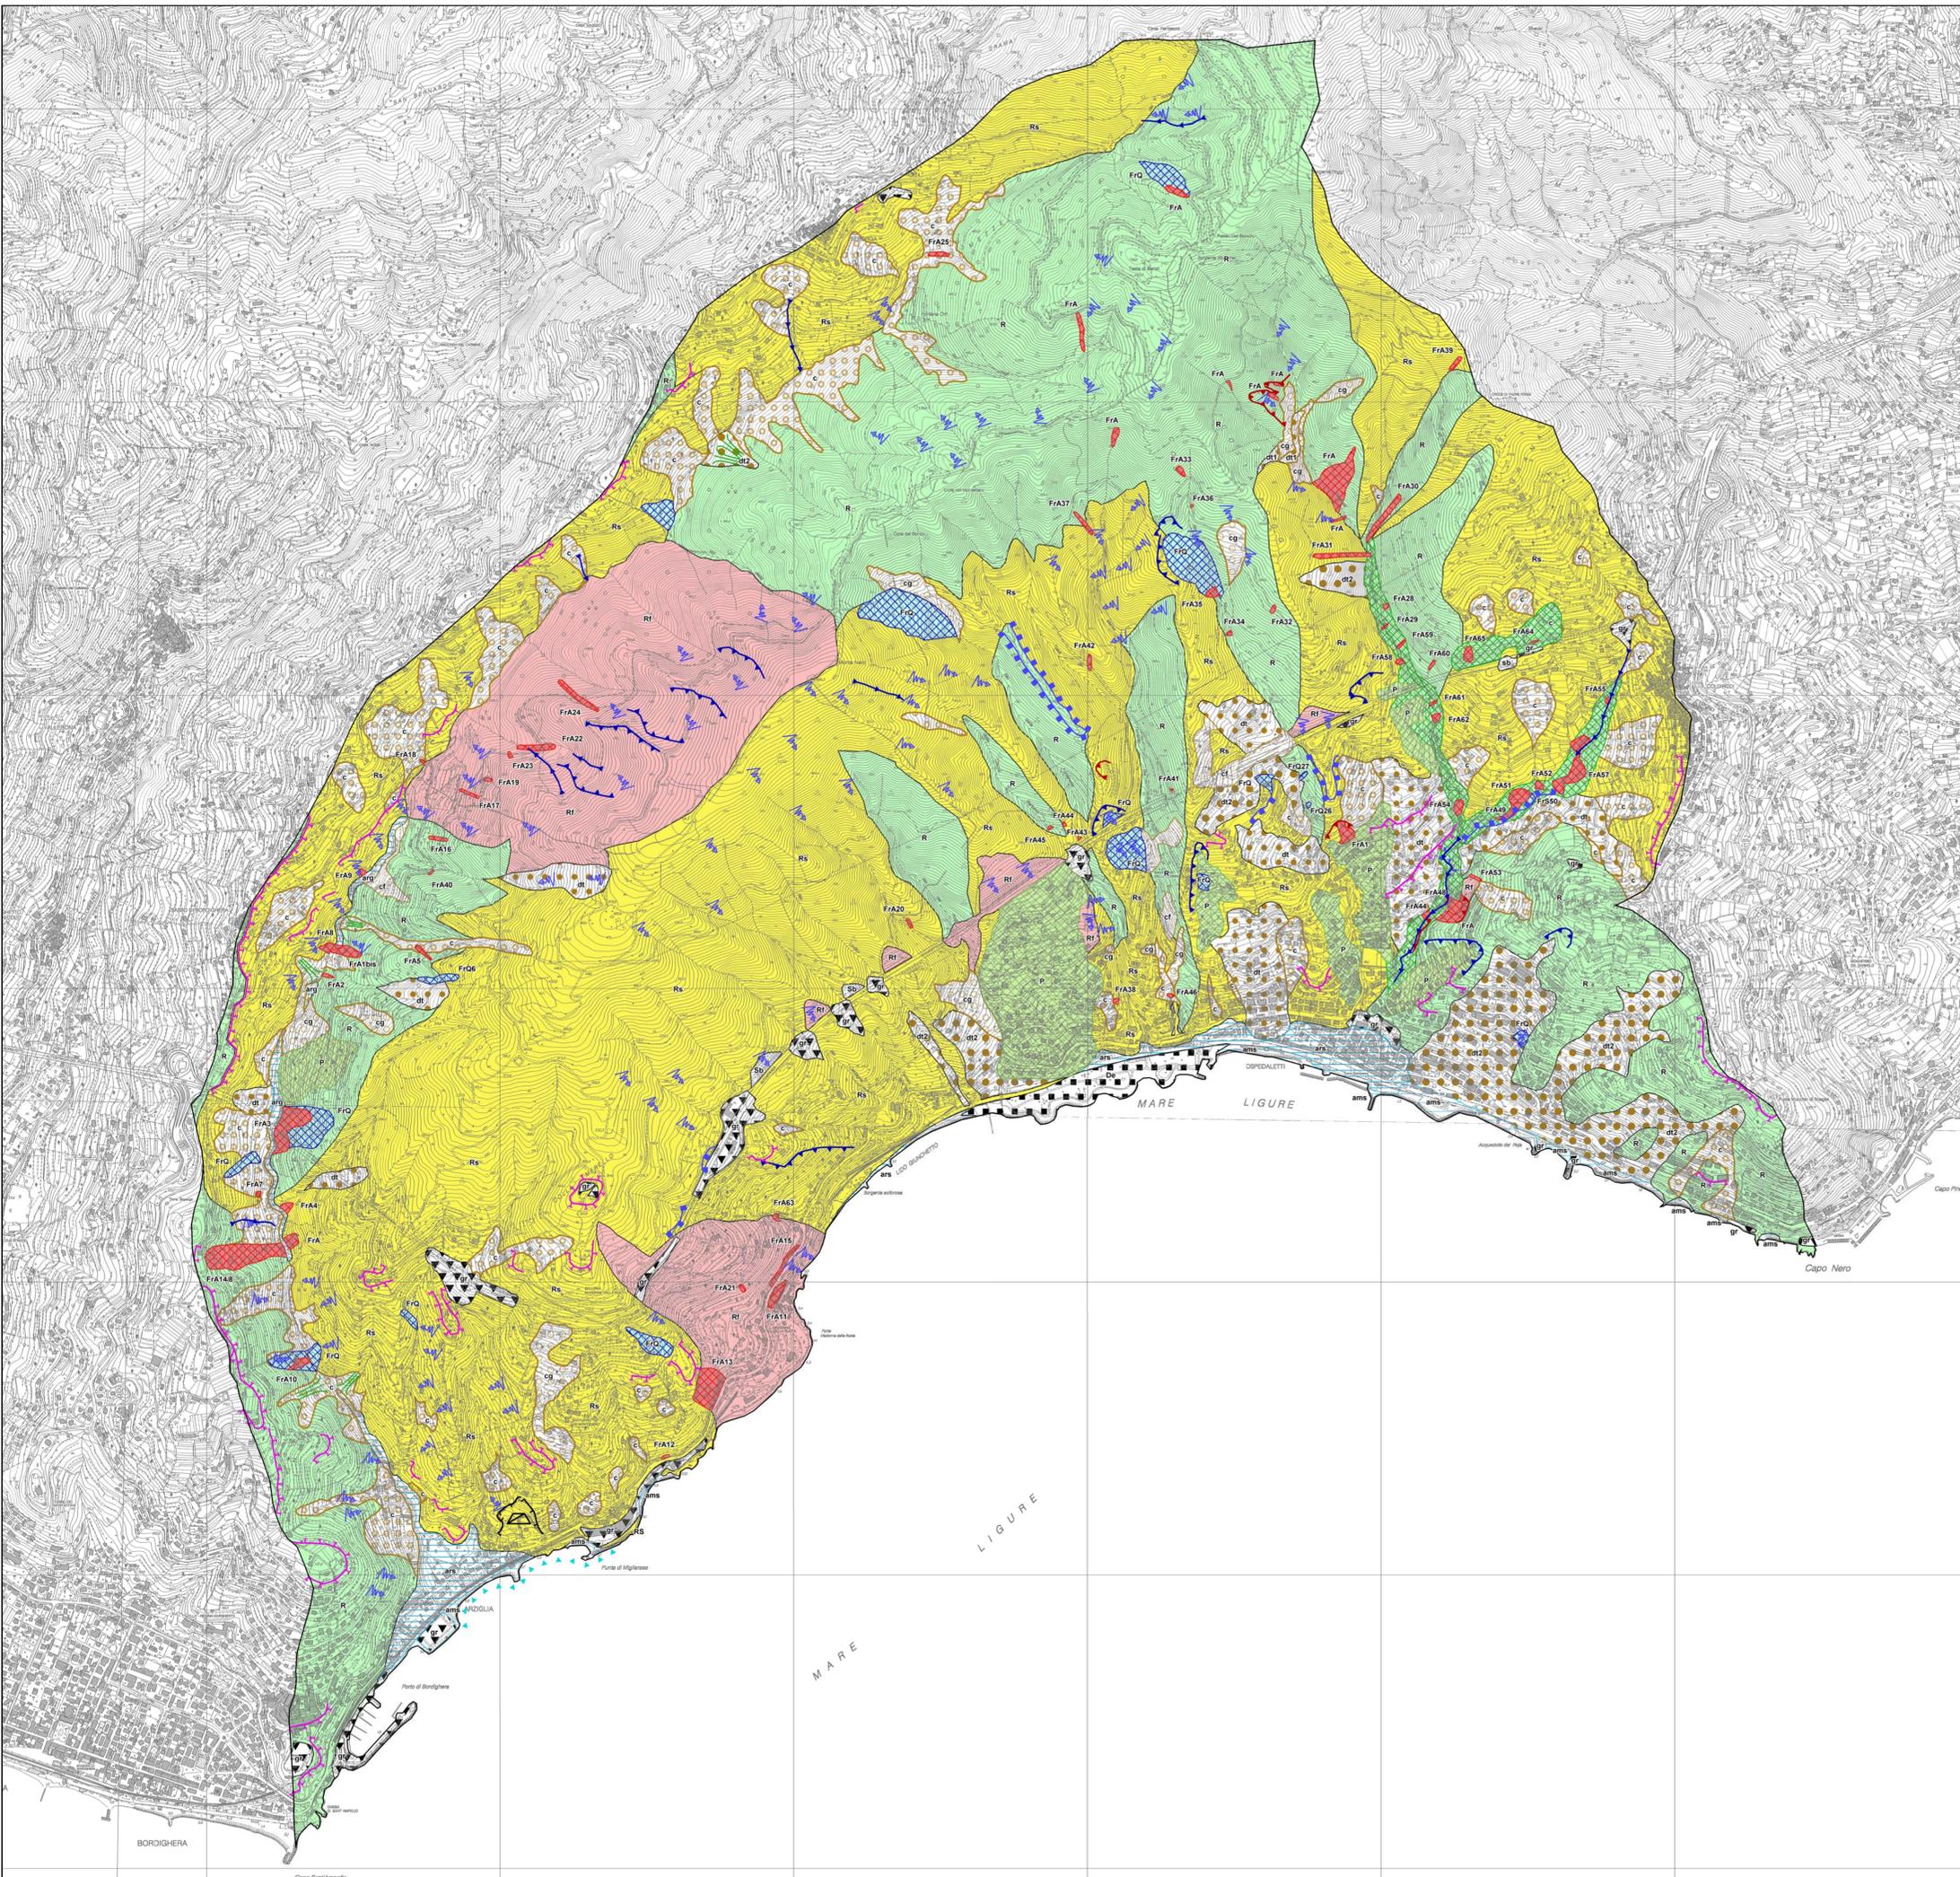



REGIONE LIGURIA



Bacini Regionali Liguri




Autorità di Bacino
Distrettuale
dell'Appennino
Setentrionale



PIANO DI BACINO STRALCIO PER LA TUTELA DAL RISCHIO IDROGEOLOGICO

AMBITO n. 3 - SAN FRANCESCO OSPEDALETTI

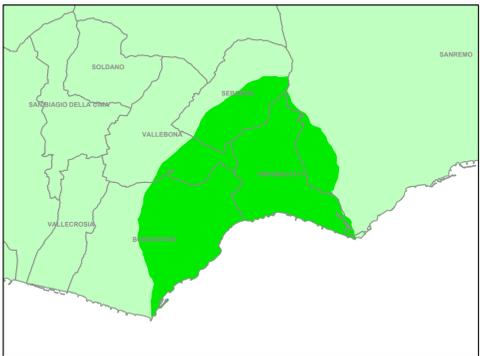

CARTA GEOMORFOLOGICA

PRIMA APPROVAZIONE DEL PIANO	Delibera della Giunta Provinciale n. 245 del 21/04/2004	SCALA	TAVOLA
ULTIMA MODIFICA DELL'ELABORATO	Decreto del Segretario Generale n. 103 del 20/12/2023	1:10.000	UNICA
ENTRATA IN VIGORE	pubblicazione sul BURL n. 9 del 28/02/2024 - parte II		